


Légende

| | | | |
|--|-----------------------------|--|--|
| | Périmètre du lotissement | | espaces paysager conseillé privatif (arbustes variés-gazon) |
| | Limite de Tranche | | Espace vert (haie Arbustives variées) sur 2 rangs. |
| | Zone aedificandi conseillée | | -Gazon |
| | accès garage conseillé | | -Espace Vert -couvre sol |
| | stationnement intérieur | | candélabre fonctionnel ou semi-fonctionnel |

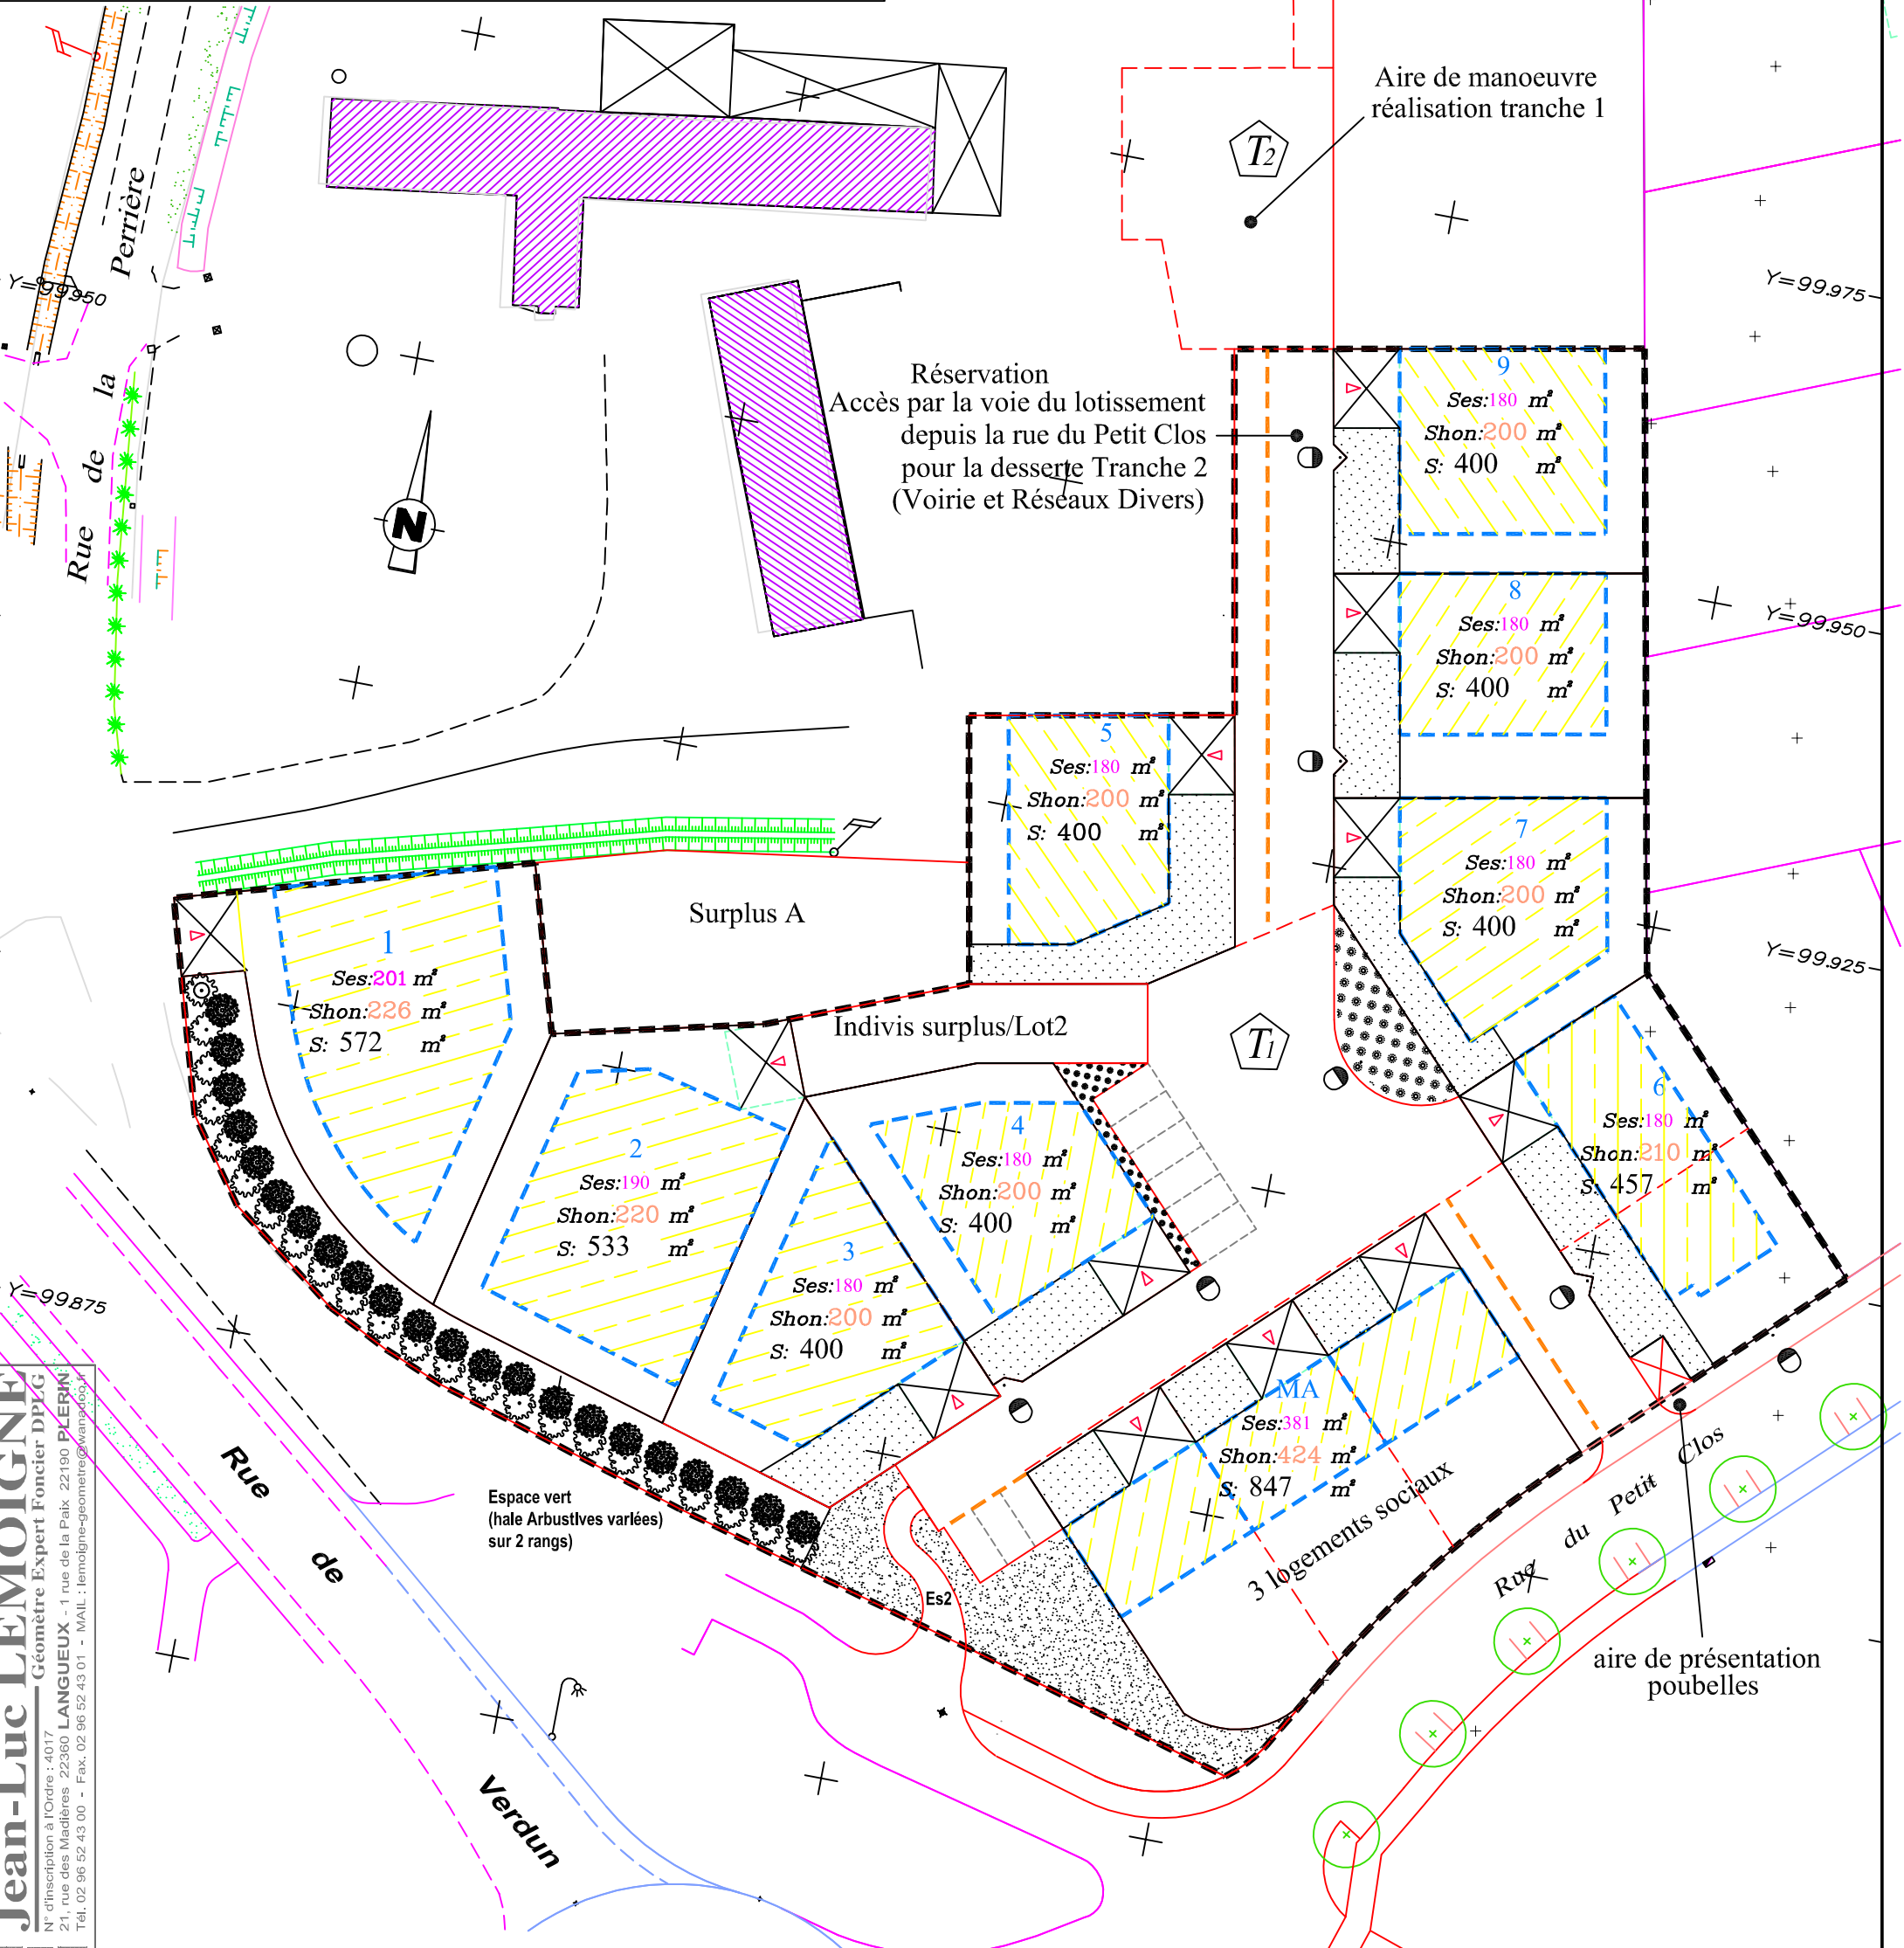

Jean-Luc LEMOIGNE
 Géomètre Expert Foncier DPLG
 N° d'inscription à l'Ordre : 4017
 21, rue des Maillères 22360 LANGUEUX - 1 rue de la Paix 22190 PLERIN
 Tél. 02 96 52 43 00 - Fax. 02 96 52 43 01 - MAIL : lemoigne-geometre@wanadoo.fr

ECHELLE 1/500

SECTION AE

Dressé le 07/03/08 Archives N-2018